作成日：　　月　　日


CCC 1F

単位　mm
縮小率　1：50（A3 出力の場合）

※寸法には若干の誤差がございます。

壁面有効スペース


・赤字は壁面展示可能スペースです。

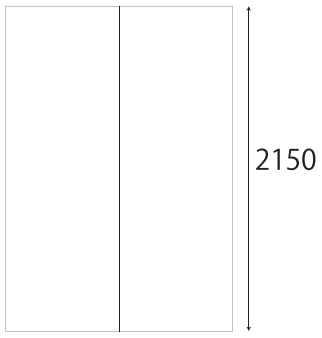

コンセント位置 ※ギャラリー内：60A
床色＝オフホワイト（P タイル貼り）
壁色＝白ペイント仕上げ（釘打ち NG・虫ピン可）
赤色文字は使用できる壁です。
パネルスペースは挨拶や展示コンセプトなどに
利用できます。（ 虫ピンで固定可）
報知器類等の妨げにならないよう、天井から
空間を約 40 センチ程度取ってください。

布等で完全に仕切られた空間を作ることは NG
両面テープ使用不可

★使う備品は縮尺を合わせて配置してください。
（備品番号も記入してください。）
★入り口から 2 階への動線を確保してください。

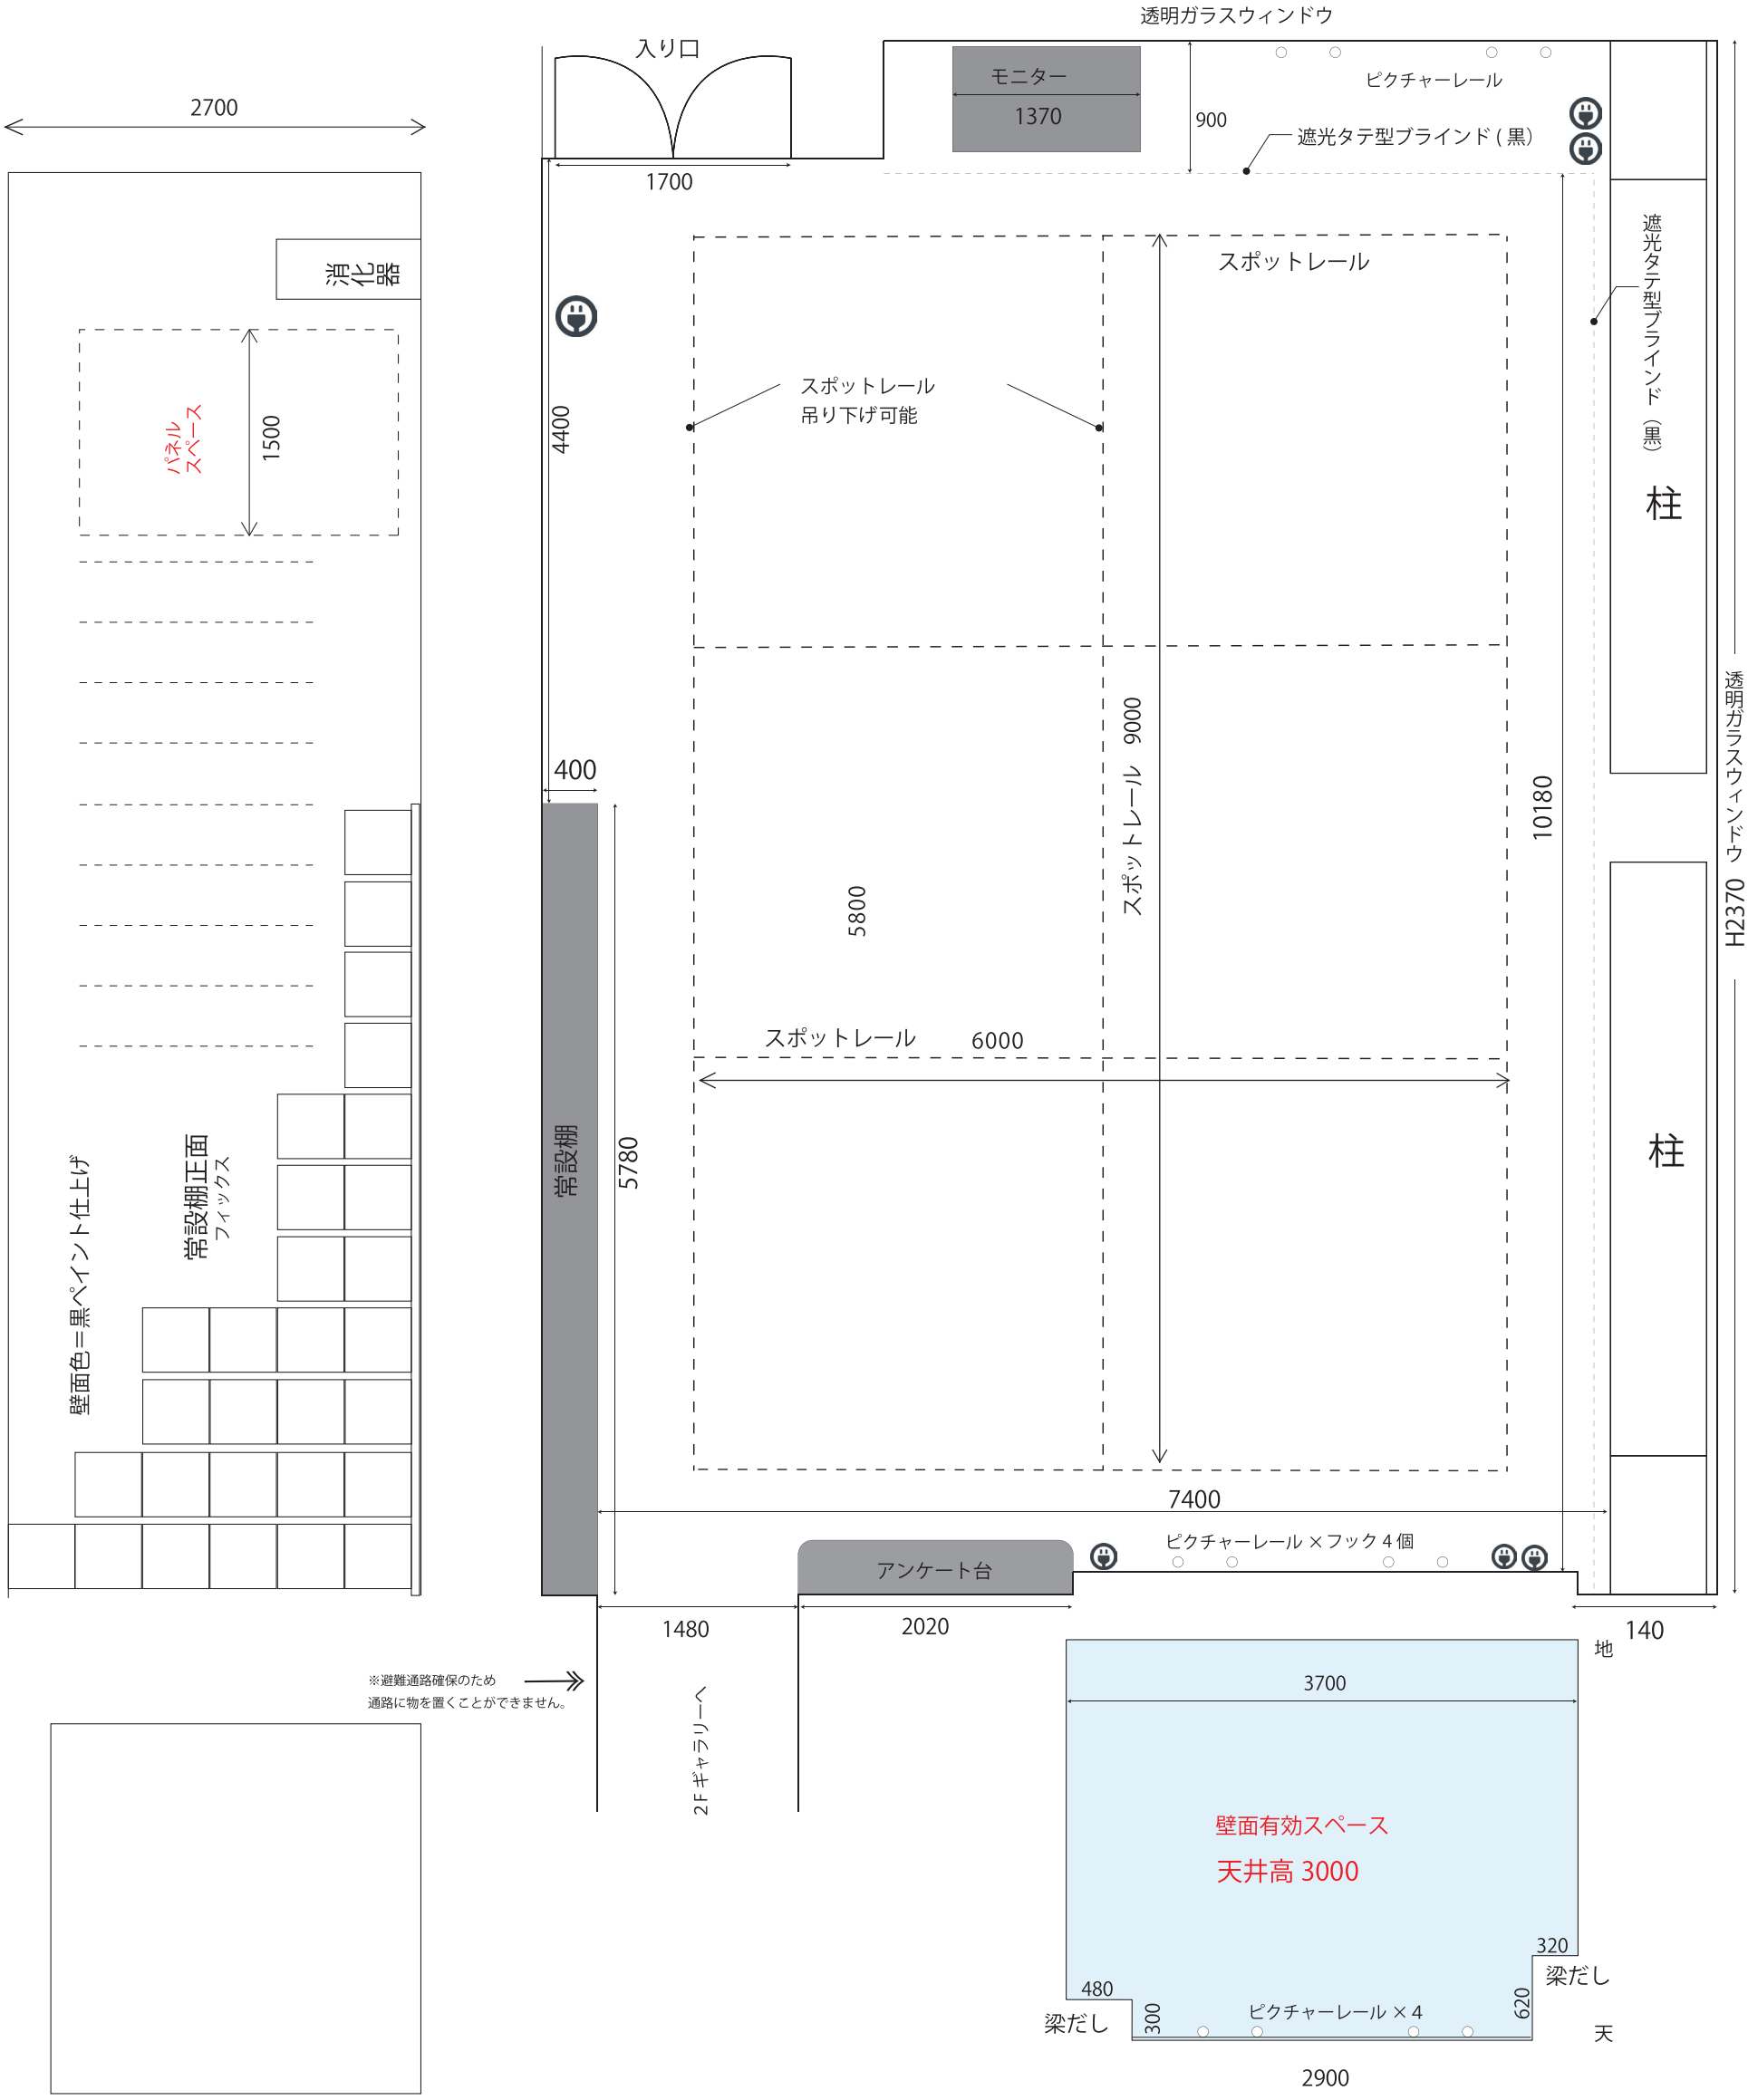

※展示レイアウト作成の際は事務所・２階ギャラリーへの導線を確保してください。